


ÓHÍD


Településrendezési Terve

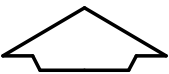

Külterületi Szabályozási Terv
M=1:10000

Jelmagyarázat

- Szabályozási vonal
 - Irányadó szabályozási vonal
 - Területfelhasználás határvonala
 - Övezeti határvonala
 - Kialakult belterületi határvonala
 - Tervezett belterületi határvonala
 - Érvényes szabályozási terv határa
 - Védőterület határa
 - Megszűntető jel
- G_{ip}** Gazdasági terület: Ipari terület (Egyéb ipari terület)
- G_{ipT}** Gazdasági terület: Településgazdálkodási terület
- K_{te}** Különleges, temető terület
- K_{sp}** Különleges, sport, szabadidő terület
- K_{Öu}** Közlekedési és közműterület
- Z** Zöldterület
- Eg – Ev** Erdőterület (gazdasági, védelmi)
- Mk** Kertés mezőgazdasági terület
- M_{ao} – M_{ai}** Általános mezőgazdasági terület
- V** Vízgazdálkodási terület
- Külön** Külön tervlapon szabályozott terület
- G** Gázvezeték
- G** Gázfogyasztó állomás
- V** Vízvezeték
- SZT** Szennyvíztisztítómű (tervezett)
- E** Elektromos távvezeték - tervezett
- E** Elektromos távvezeték - meglévő
- R** Régészeti érintett területek
- N** Nyilvántartott régészeti lelőhely
- R** Régészeti érdekű terület
- O** Országos ökológiai hálózat övezete
- V** Védelem alatt álló lápi területek
- S** Sport terület
- S** Szabadidő terület
- T** Temető

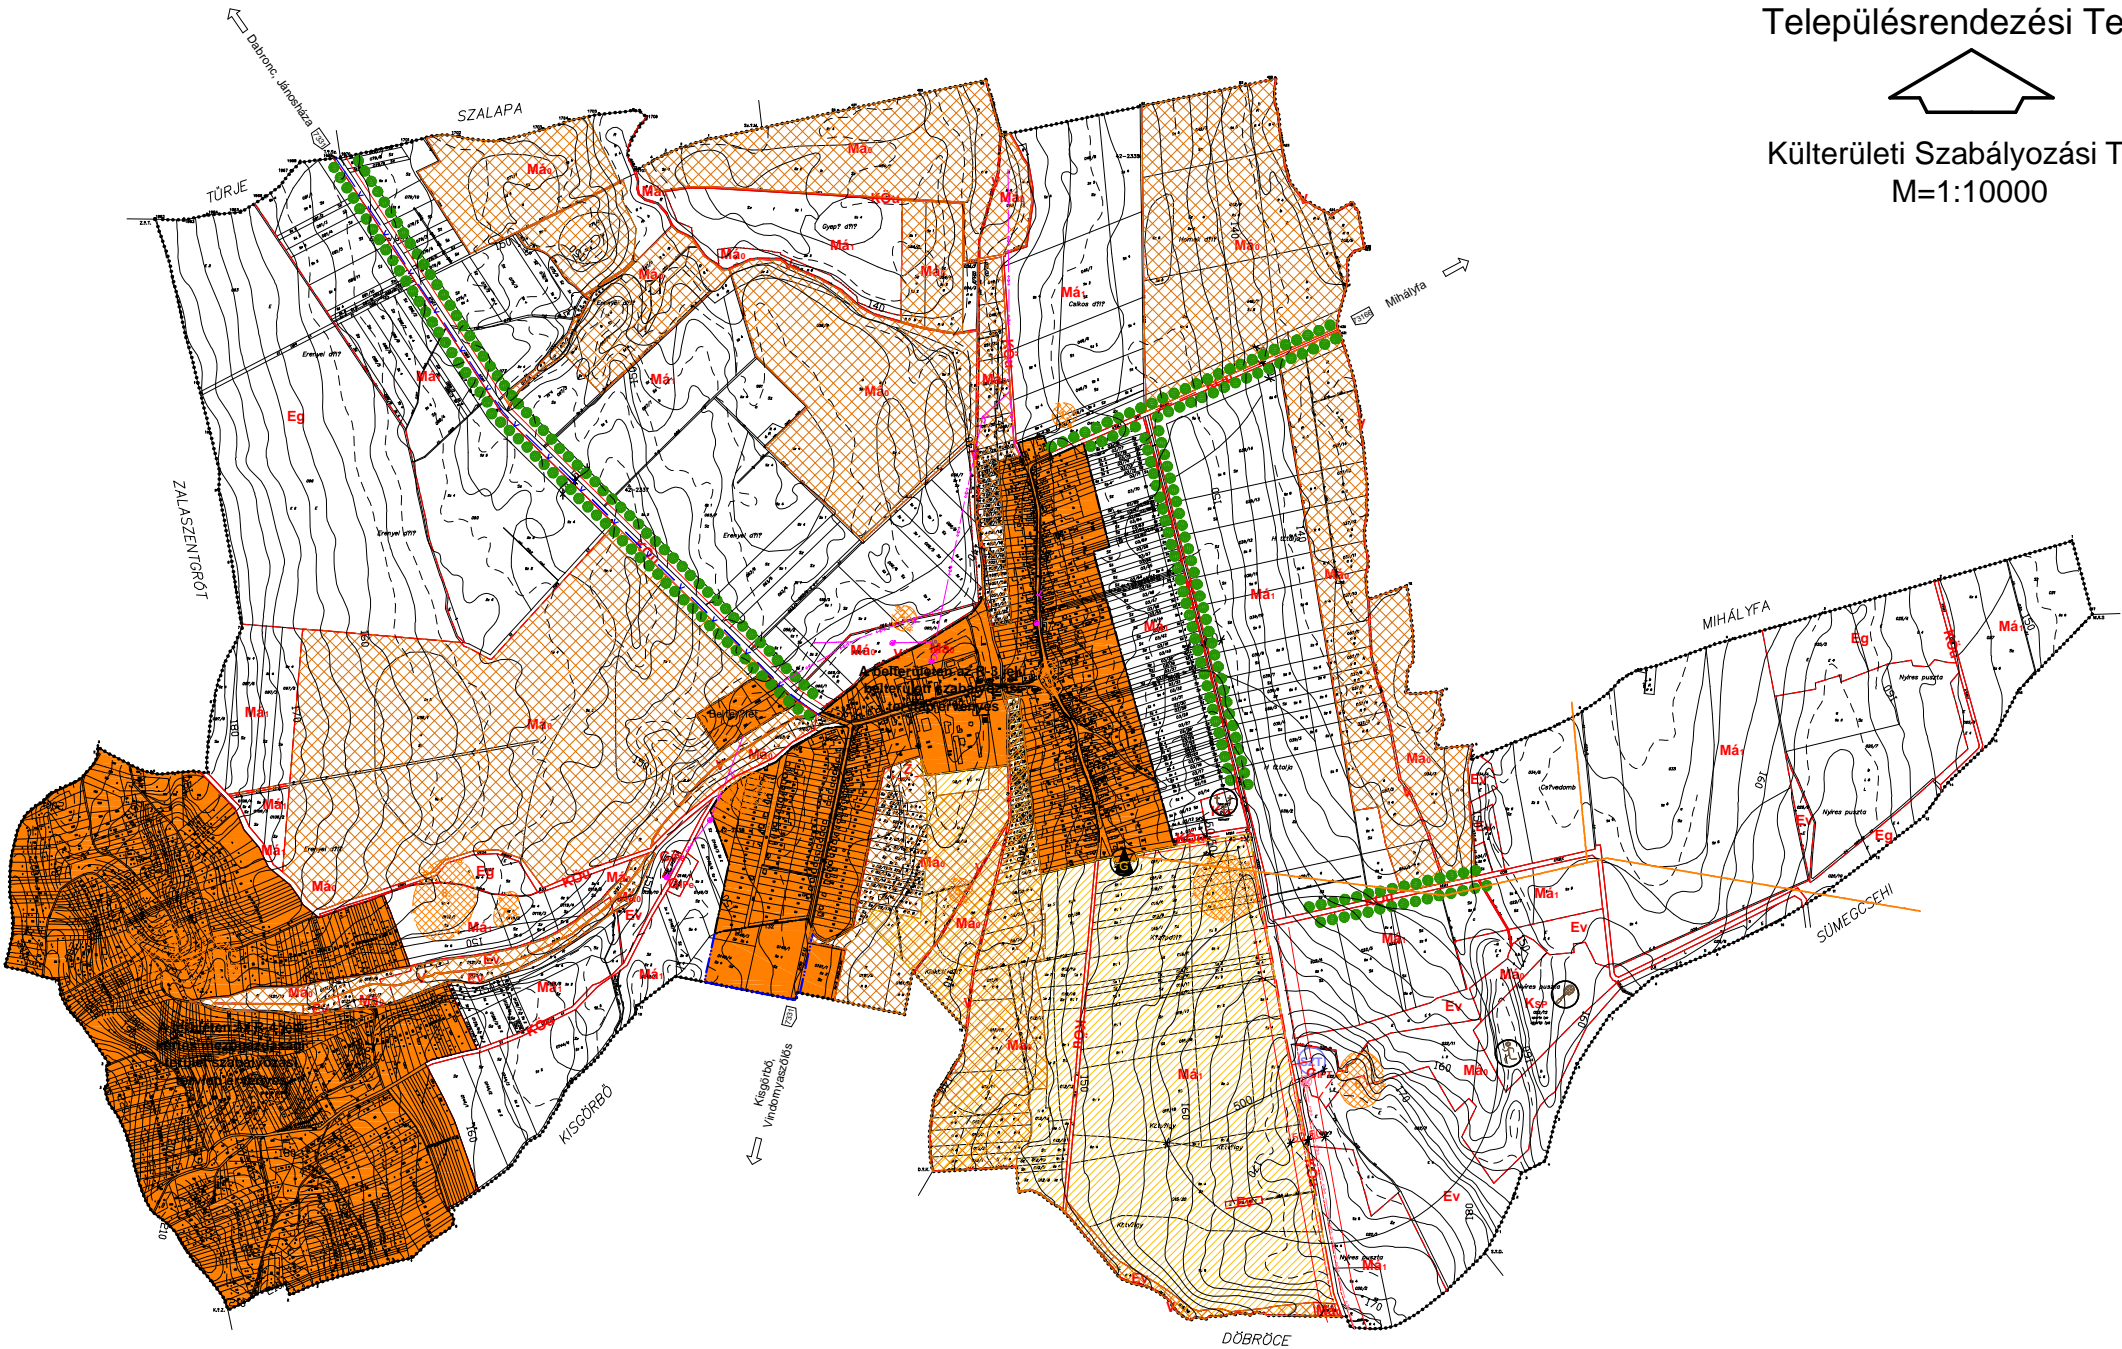

Architop Építésziroda Kft				
8300 Tapolca, Deák Ferenc utca 21. Tel: 87/510-240; Fax: 87/510-239				
Megrendelő:	Tervezős tásza:		Munkaszám:	
Óhid Község Önkormányzata 8342 Óhid, Petőfi S. u. 3.	Óhid Község Településrendezési Terve		Rajzszám:	R-2
Megnevezés:	JÓVÁHAGYVA		Méretarány:	1:10000
KÜLTERÜLETI SZABÁLYOZÁSI TERV	ÓHIDKÖZSÉG ÖNKORMÁNYZATA		Dátum:	2006. 03. 31.
Irányadó felelős tervező:		Társitervező:	Tervező munkatárs:	Ügvevezető:
PAPP ZOLTÁN	Építész tervező:	FAZEKAS ROBERT	SZABÓ ANITA	PAPP ZOLTÁN
építész vezető tervező	VASS SZABOLCS	településmérnök	településmérnök	VASS SZABOLCS
okl. építész-mérnök	okl. építész-mérnök		NÉMETH KORNÉL	
városrendezési szakm.	okl. városrendez.		településmérnök	
TTT 01-1676/01	E1-19-0057/04			

Készült az állami alapadatok felhasználásával.